








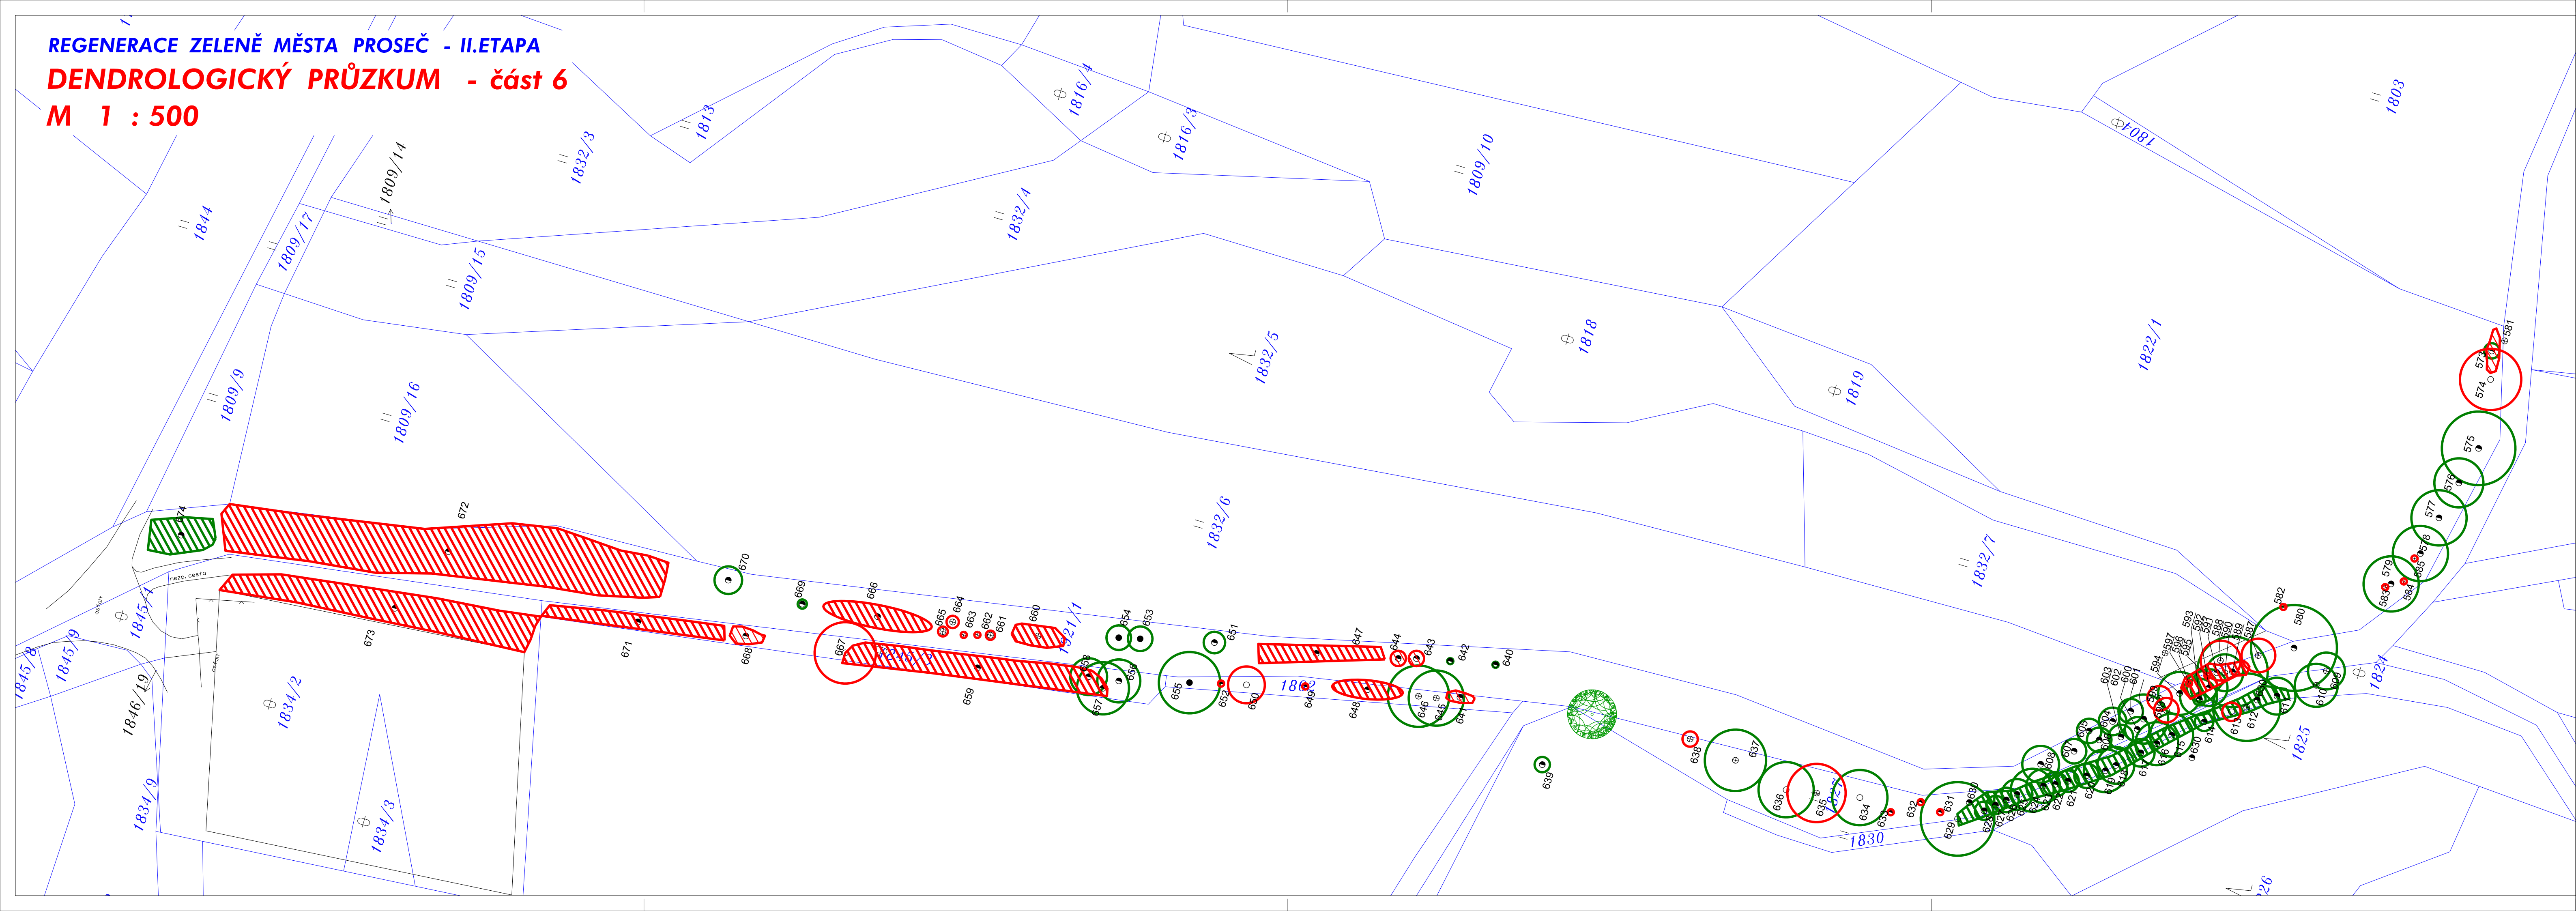



REGENERACE ZELENĚ MĚSTA PROSEČ - II.ETAPA  
DENDROLOGICKÝ PRŮZKUM - část 6  
M 1 : 500




LEGENDA

-  listnatý strom
-  jehličnatý strom
-  porostní skupina
-  číslo hodnocené dřeviny
-  dřeviny navržené k odstranění

Sadovnická hodnota

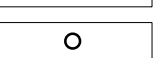-  1 velmi kvalitní
-  2 kvalitní
-  3 dobrá
-  4 dostačující
-  5 nedostatečná

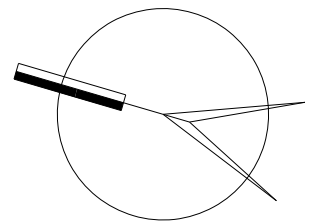

0	5.10.2013		Ing. Zeman	Ing. Zeman	Ing. Zeman
Rev.	Datum	Popis	Vypracoval:	Kontroloval:	Schválil:
Zhotovitel: LUKA - ZAHRADNÍ ÚPRAVY Ing. Jakub Zeman Jamská 1670/30, 591 01, Žďár nad Sázavou tel. 736 170 574 e-mail: zeman@lukaluka.cz			Souprava:		
Objednatel: MĚSTO PROSEČ Proseč 18, 539 44 Proseč			Číslo zakázky: ZZ/705/13/32		
Projekt: REGENERACE ZELENĚ MĚSTA PROSEČ - II.ETAPA			Archivní číslo: 705		
KÚ: Pardubický			Stupeň: JD		
Obsah: DENDROLOGICKÝ PRŮZKUM ČÁST 6 - PROSEČ - ALEJ THOMASE MANNA			Datum: 10/2013		
			Formát: 5A4		
			Měřítko: 1:500		
			Část: B		
			Příloha: 6		