


REGENERACE ZELENĚ MĚSTA PROSEČ - II.ETAPA
SADOVÉ ÚPRAVY - část 6
M 1 : 500

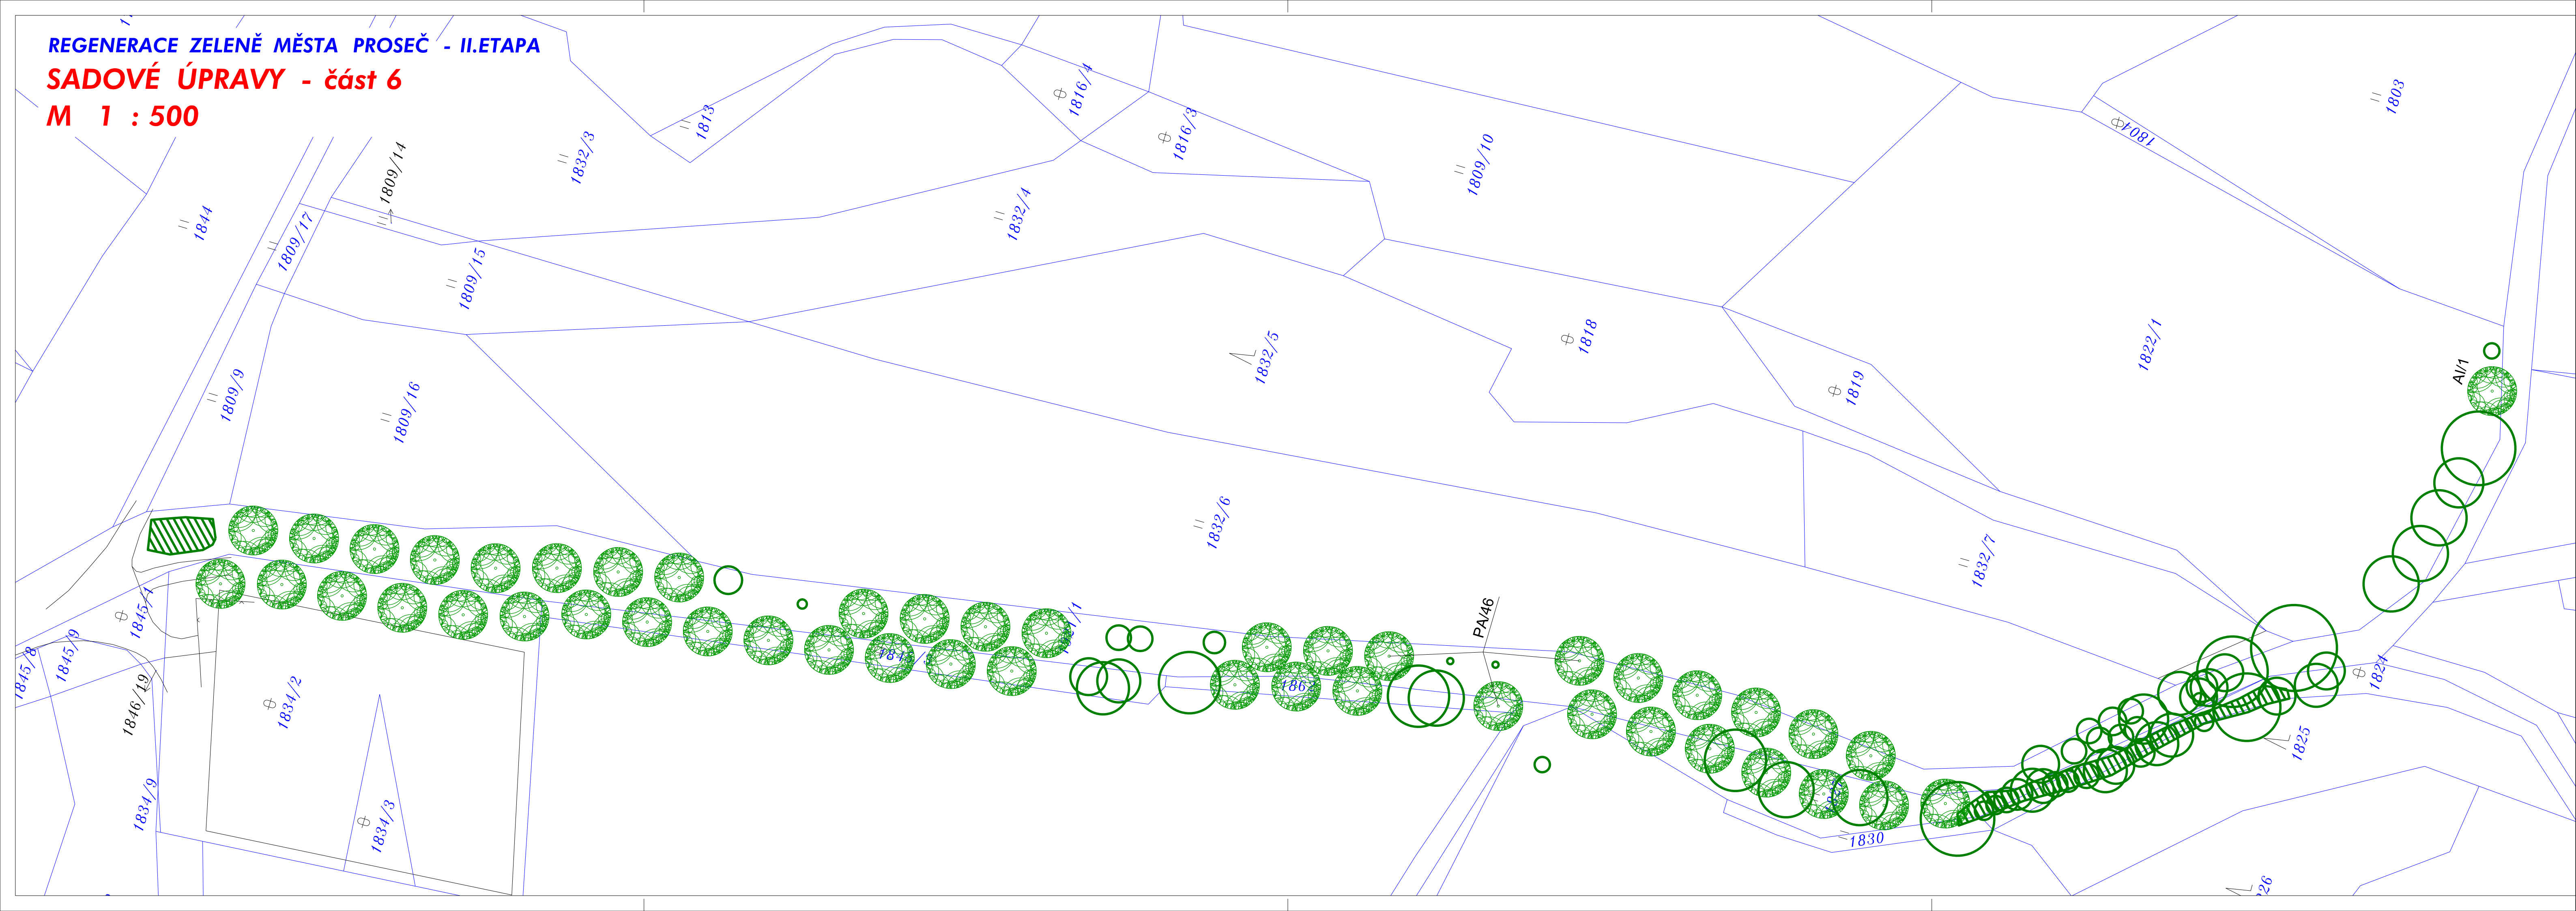


LEGENDA

- navržený listnatý strom
- navržené keřové skupiny
- trávník navržený na obnovu
- stávající listnatý strom
- stávající jehličnatý strom
- stávající porostní skupina

SPECIFIKACE DŘEVIN

Č. dřeviny	Název dřeviny	Počet ks/m ²	Počet ks celkem	Velikost výpěstku v cm	Poznámka
	Listnaté stromy		47		
AI	Alnus incana - olše šedá		1	10/12	koruna v 2,5m
PA	Prunus avium - třešň ovocné druhy ve směsi		46	8/10	koruna v 2m

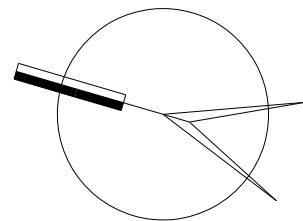

0	5.10.2013		Ing. Zeman v.r.	Ing. Zeman v.r.	Ing. Zeman v.r.
Rev.	Datum	Popis	Vypracoval:	Kontroloval:	Schválil:
Zhotovitel: LUKA - ZAHRADNÍ ÚPRAVY Ing. Jakub Zeman Jamská 1670/30, 591 01, Žďár nad Sázavou tel. 736 170 574 e-mail: zeman@lukaluka.cz			LUKA projekce • základání • údržba zahrad		
Objednatel: MĚSTO PROSEČ Proseč 18, 539 44 Proseč			Souprava:		
Projekt: REGENERACE ZELENĚ MĚSTA PROSEČ - II.ETAPA			Číslo zakázky: ZZ/705/13/32 Archivní číslo: 705 Stupeň: JD Datum: 10/2013 Formát: 5A4		
KÚ: Pardubický			MÚ: Proseč		
Obsah: SADOVÉ ÚPRAVY ČÁST 6 - PROSEČ - ALEJ THOMASE MANNA			Měřítko: 1:500 Část: C Příloha: 4		