


**SITUACE - 0,000-7,000 KM**  
**1 : 5 000**

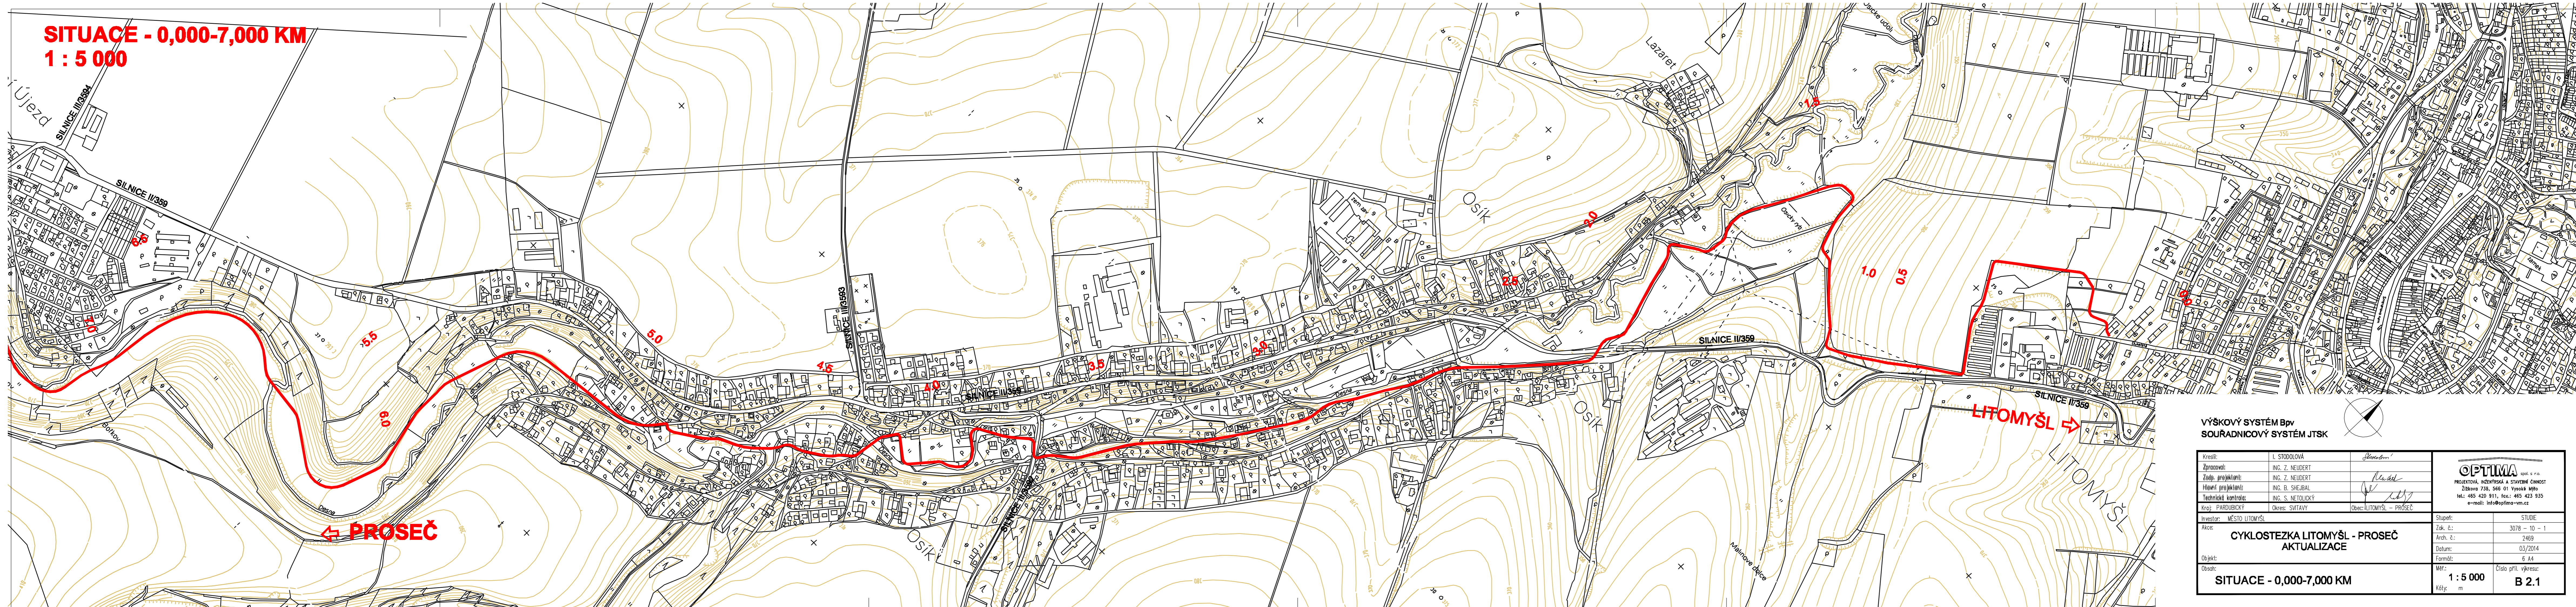

<b>VÝŠKOVÝ SYSTÉM BpV</b> <b>SOUŘADNICOVÝ SYSTÉM JTSK</b>			
Kresil:	I. STODOLOVA	<i>Stodolova</i>	<b>OPTIMA</b> spol. s r.o. PROJEKTOVÁ, INŽENÝRSKÁ A STAVĚBNÍ ČINNOST Žitkova 738, 566 01 Vysoké Mýto Tel.: 465 420 911, fax: 465 423 935 e-mail: info@optima-vm.cz
Zpracoval:	ING. Z. NEUDERT	<i>Neudert</i>	
Základní projektant:	ING. Z. NEUDERT	<i>Neudert</i>	
Hlavní projektant:	ING. B. SHEJBAL	<i>Shejbal</i>	
Technická kontrola:	ING. S. NETOLICKÝ	<i>Netolický</i>	
Kraj:	PAROUČICKÝ	Okres:	SVITAVY
Město:	MĚSTO LITOMYŠL	Obec:	LITOMYŠL - PROSEČ
<b>CYKLOSTEZKA LITOMYŠL - PROSEČ</b> <b>AKTUALIZACE</b>		Stupeň:	STUDIE
Objekt:		Zák. č.:	3078 - 10 - 1
Obsah:		Arch. č.:	2469
		Datum:	03/2014
		Formát:	6 A4
		MÁP:	
		Kčty:	m
		Číslo příl. výkresu:	B 2.1
<b>SITUACE - 0,000-7,000 KM</b>			