



SITUACE - 13,500-20,414 KM
1 : 5 000

PROSEČ

LITOMYŠL →

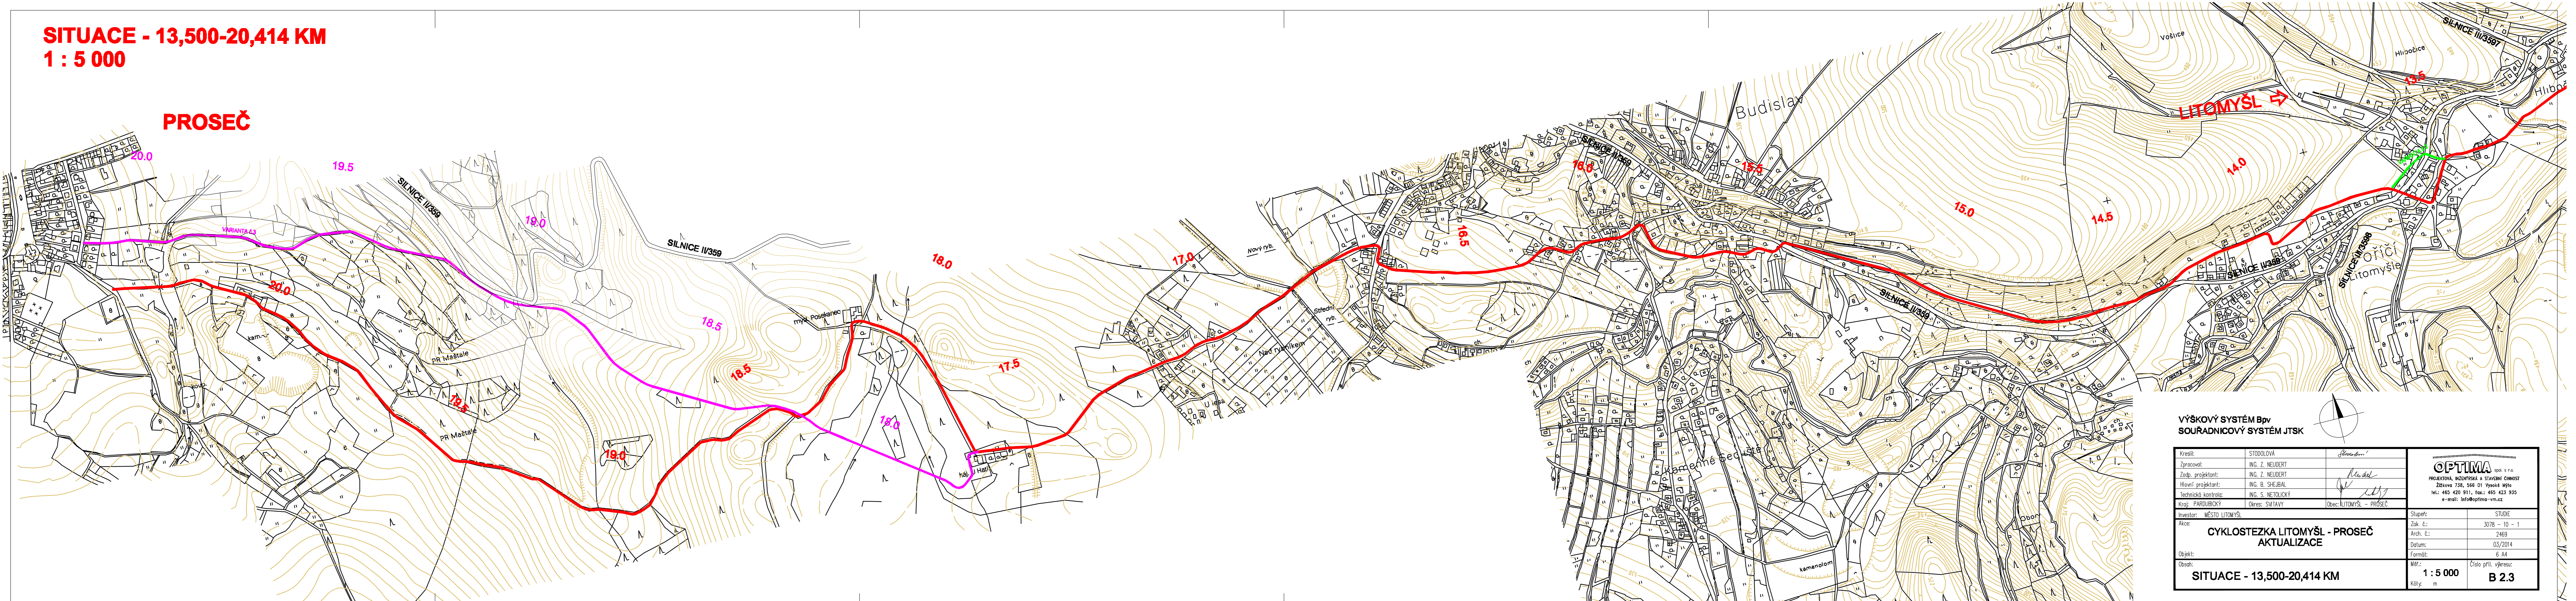

VÝŠKOVÝ SYSTÉM BpV
 SOUŘADNICOVÝ SYSTÉM JTSK

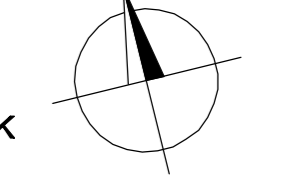

Kreslil:	STODOLŮVA	<i>Stodolova</i>		
Zpracoval:	ING. Z. NEUBERT			
Zodp. projektant:	ING. Z. NEUBERT	<i>Neubert</i>		
Hlavní projektant:	ING. B. SHELJAL	<i>Sheljal</i>		
Technická kontrola:	ING. S. NETOLICKÝ	<i>Netolický</i>		
Kraj:	PARDUBICKÝ	Okres:	SVITAVY	
		Obec:	LITOMYŠL - PROSEČ	
Investor:	MĚSTO LITOMYŠL	Stupeň:	STUŽE	
CYKLOSTEZKA LITOMYŠL - PROSEČ AKTUALIZACE			Zak. č.:	3078 - 10 - 1
			Arch. č.:	2469
Objekt:		Datum:	03/2014	
Obsah:		Formát:	6 A4	
SITUACE - 13,500-20,414 KM			Měř.:	Číslo příl. výkresu:
1 : 5 000			Kódy:	B 2.3