



REGENERACE ZELENĚ MĚSTA PROSEČE  
DENDROLOGICKÝ PRŮZKUM - část 1  
M 1 : 500

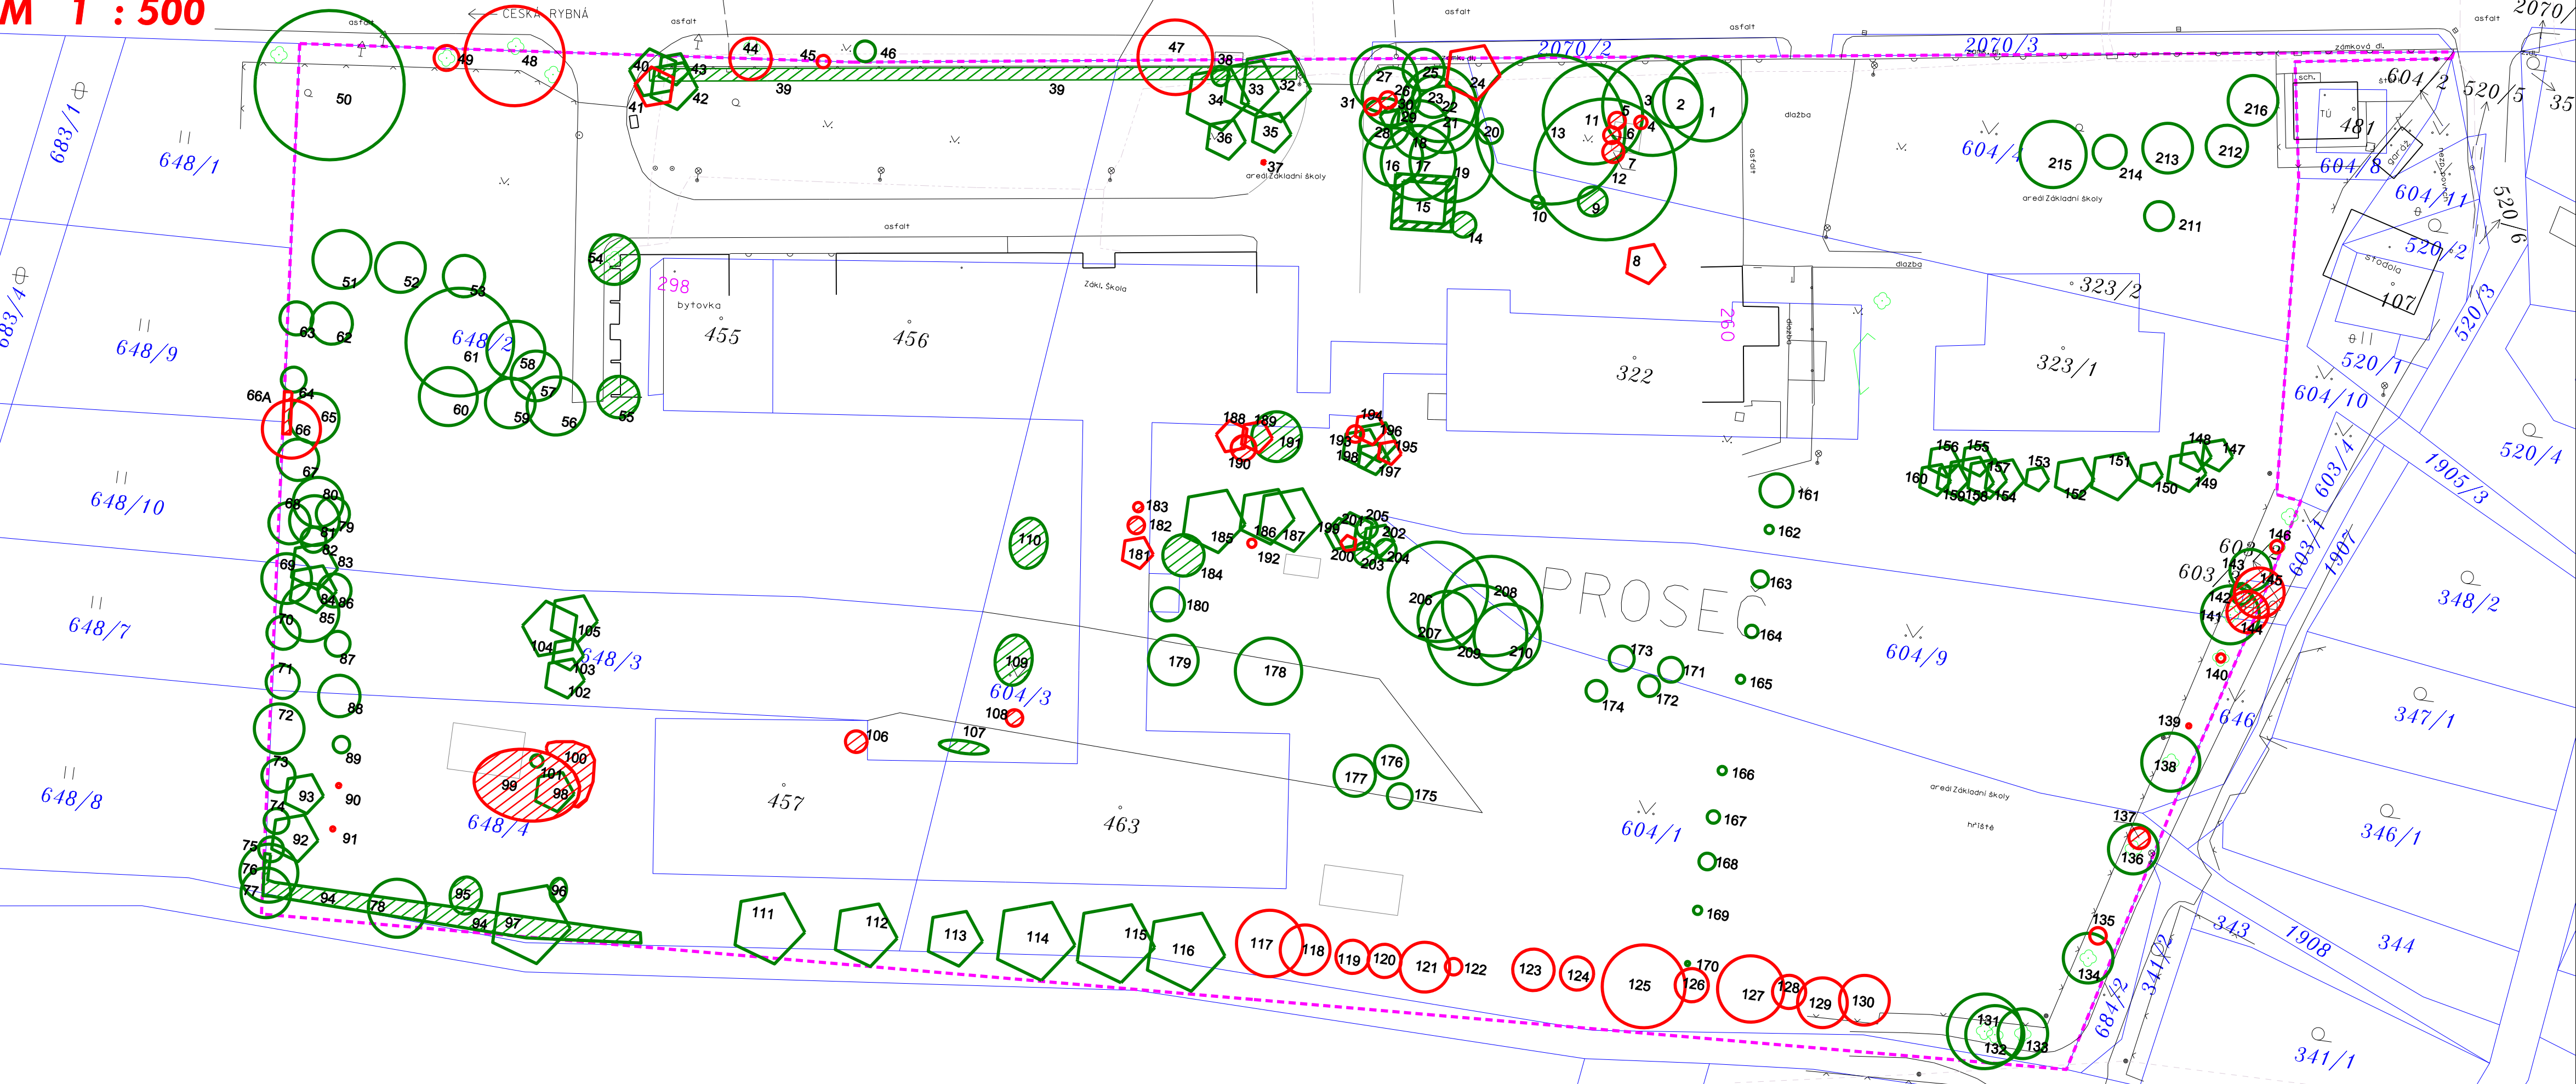

LEGENDA

- listnatý strom
- jehličnatý strom
- porostní skupina
- číslo hodnocené dřeviny
- dřeviny navržené k odstranění
- řešené území

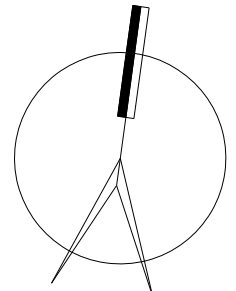

0	27.4.2011		Ing. Zeman	Ing. Zeman	Ing. Zeman
Rev.	Datum	Popis	v.r.	v.r.	v.r.
Zhotovitel: ZEMANOVÁ * ZAHRADY Ing. Jakub Zeman Malešovská 1651, 190 16 Praha 9, Újezd nad Lesy tel. 281 972 753, 736 170 574 e/mail: jakub@zemanova-zahrady.cz			Vyracoval: <b>Z*</b>		
Objednatel: MĚSTO PROSEČ Proseč čp. 18, 539 44 Proseč			Kontroloval: Souprava:		
Projekt: Regenerace zeleně města Proseče			Číslo zakázky: ZZ/611/10/17		
KÚ: Pardubický			MÚ: Proseč		
Obsah: DENDROLOGICKÝ PRŮZKUM ŠKOLA			Archivní číslo: 611		
			Stupeň: JD		
			Datum: 4/2011		
			Formát: 4A4		
			Měřítko: 1:500		
			Část: B		
			Příloha: 1		