



REGENERACE ZELENĚ MĚSTA PROSEČE  
SADOVÉ ÚPRAVY - část 4  
M 1 : 500

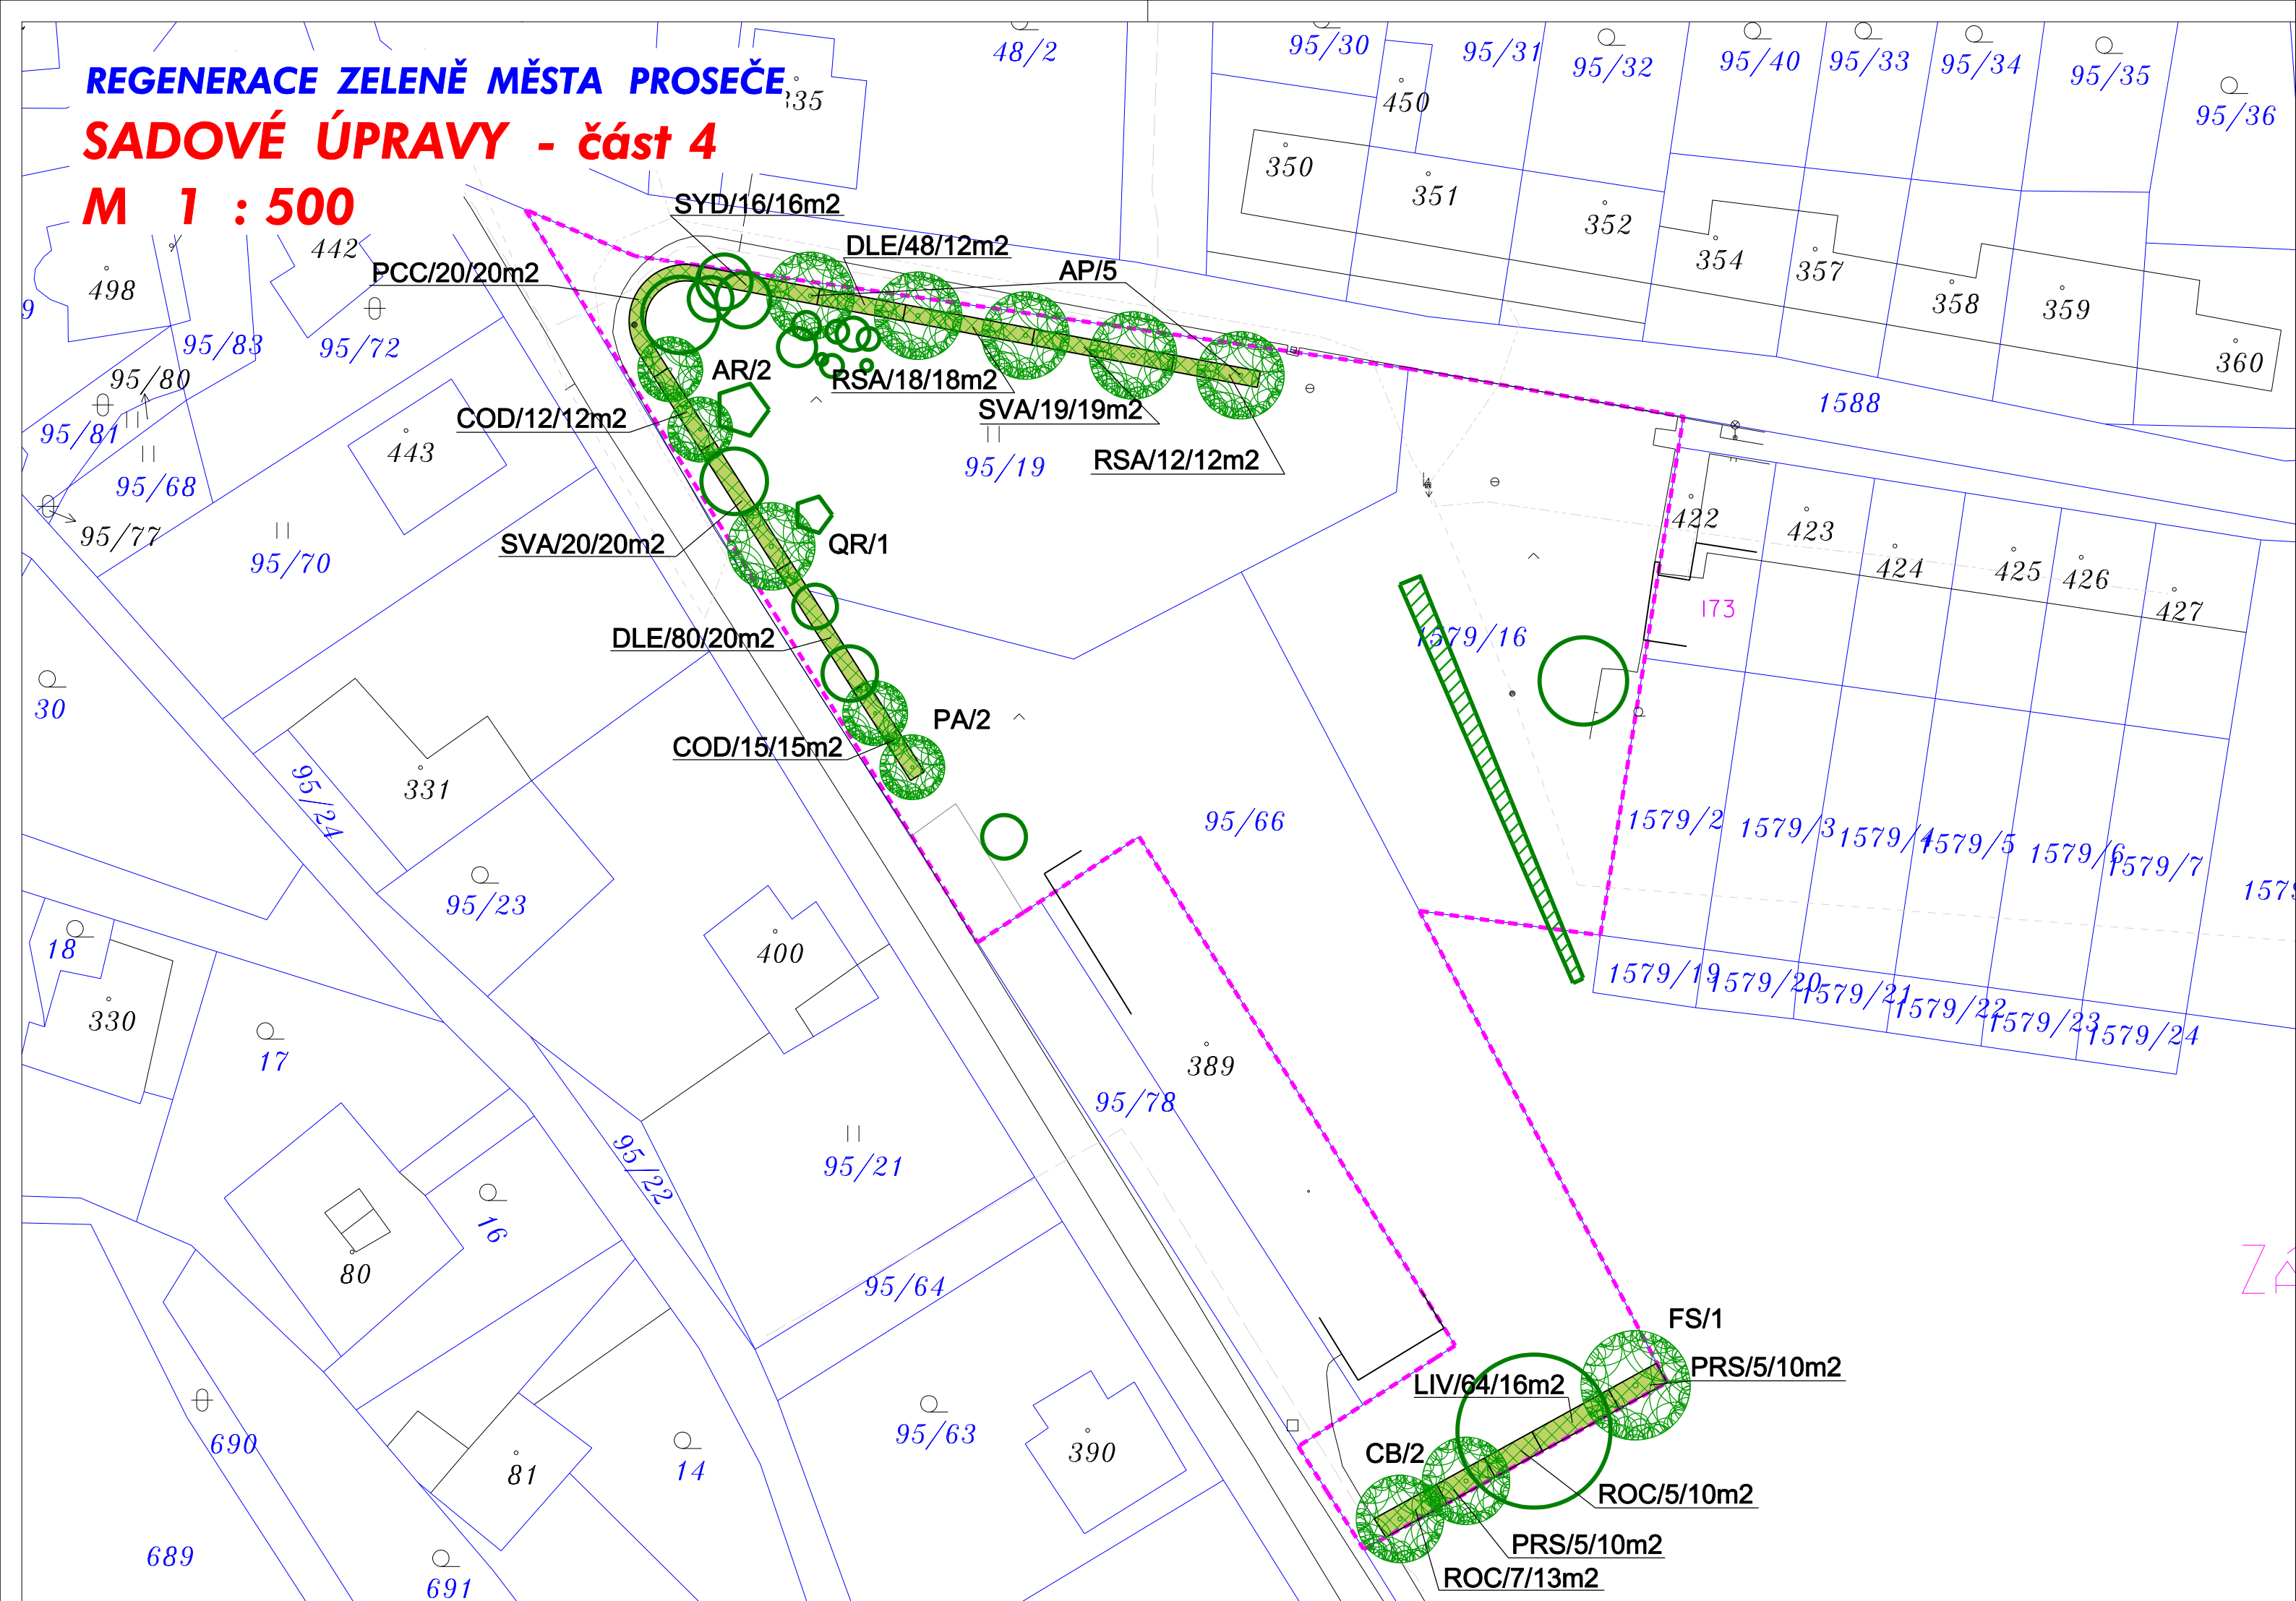

LEGENDA

- navržený listnatý strom
- navržené keřové skupiny
- trávník navržený na obnovu
- stávající listnatý strom
- stávající jehličnatý strom
- stávající porostní skupina

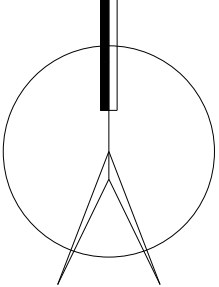

SPECIFIKACE DŘEVIN

| Č. dřeviny      | Název dřeviny                                     | Počet ks/m² | Počet ks celkem | Velikost výpěstku v cm | Poznámka    |
|-----------------|---|-------------|-----------------|------------------------|-------------|
| Listnaté stromy |   |             | 12              |                        |             |
| QR              | Quercus robur - dub letní                         |             | 1               | 12/14                  | koruna v 3m |
| AP              | Acer platanoides - javor mléč                     |             | 5               | 12/14                  | koruna v 3m |
| AR              | Acer rubrum 'Red Sunset' - javor červený          |             | 2               | 12/14                  | koruna v 3m |
| PA              | Prunus avium - třešeň ptačí                       |             | 2               | 12/14                  | koruna v 3m |
| CB              | Carpinus betulus - habr obecný                    |             | 1               | 12/14                  |             |
| FS              | Fagus sylvatica - buk lesní                       |             | 1               | 12/14                  |             |
| Listnaté keře   |   |             | 346             |                        |             |
| COD             | Cotoneaster dielsianus - skalník Dielsův          | 1           | 27              | v 40-60                |             |
| DLE             | Deutzia x lemoinei - trojpek Lemoinův             | 4           | 128             | v 40-60                |             |
| LIV             | Ligustrum vulgare - ptačí zob obecný              | 4           | 64              | v 40-60                |             |
| PRS             | Prunus spinosa - trnka obecná                     | 0,2         | 10              | v 40-60                |             |
| PCC             | Pyracantha coccinea - hlohyně šarlatová           | 1           | 20              | v 40-60                |             |
| RSA             | Ribes sanguineum 'Atrorubens' - meruzalka krvavá  | 1           | 30              | v 40-60                |             |
| ROC             | Rosa canina - růže šípková                        | 0,5         | 12              | v 40-60                |             |
| SVA             | Spiraea x vanhouttei - tavolník Van Houteův       | 1           | 39              | v 40-60                |             |
| SYD             | Symphoricarpos doorenbosii - pámelník Doorenbosův | 1           | 16              | v 40-60                |             |

|   |           |            |                             |              |            |
|---|-----------|------------|-----------------------------|--------------|------------|
| 0   | 27.4.2011 |            | Ing. Zeman                  | Ing. Zeman   | Ing. Zeman |
|   |           |            | v.r.                        | v.r.         | v.r.       |
| Rev.  | Datum     | Popis      | Vypracoval:                 | Kontroloval: | Schválil:  |
| Zhotovitel: ZEMANOVÁ * ZAHRADY<br>Ing. Jakub Zeman<br>Malešovská 1651, 190 16 Praha 9, Újezd nad Lesy<br>tel. 281 972 753, 736 170 574<br>e/mail: jakub@zemanova-zahrady.cz |           |            | <div>Z*</div> Souprava:     |              |            |
| Objednatel: MĚSTO PROSEČ<br>Proseč čp. 18, 539 44 Proseč  |           |            |                             |              |            |
| Projekt:  |           |            | Číslo zakázky: ZZ/611/10/17 |              |            |
| Regenerace zeleně města Proseče   |           |            | Archivní číslo: 611         |              |            |
|   |           |            | Stupeň: JD                  |              |            |
|   |           |            | Datum: 4/2011               |              |            |
| KÚ: Pardubický  |           | MÚ: Proseč | Formát: 3A4                 |              |            |
| Obsah:  |           |            | Měřítka: 1:500              |              |            |
| SADOVÉ ÚPRAVY<br>DĚTSKÉ HŘIŠTĚ  |           |            | Část: C                     |              | Příloha: 4 |
|   |           |            |                             |              |            |